



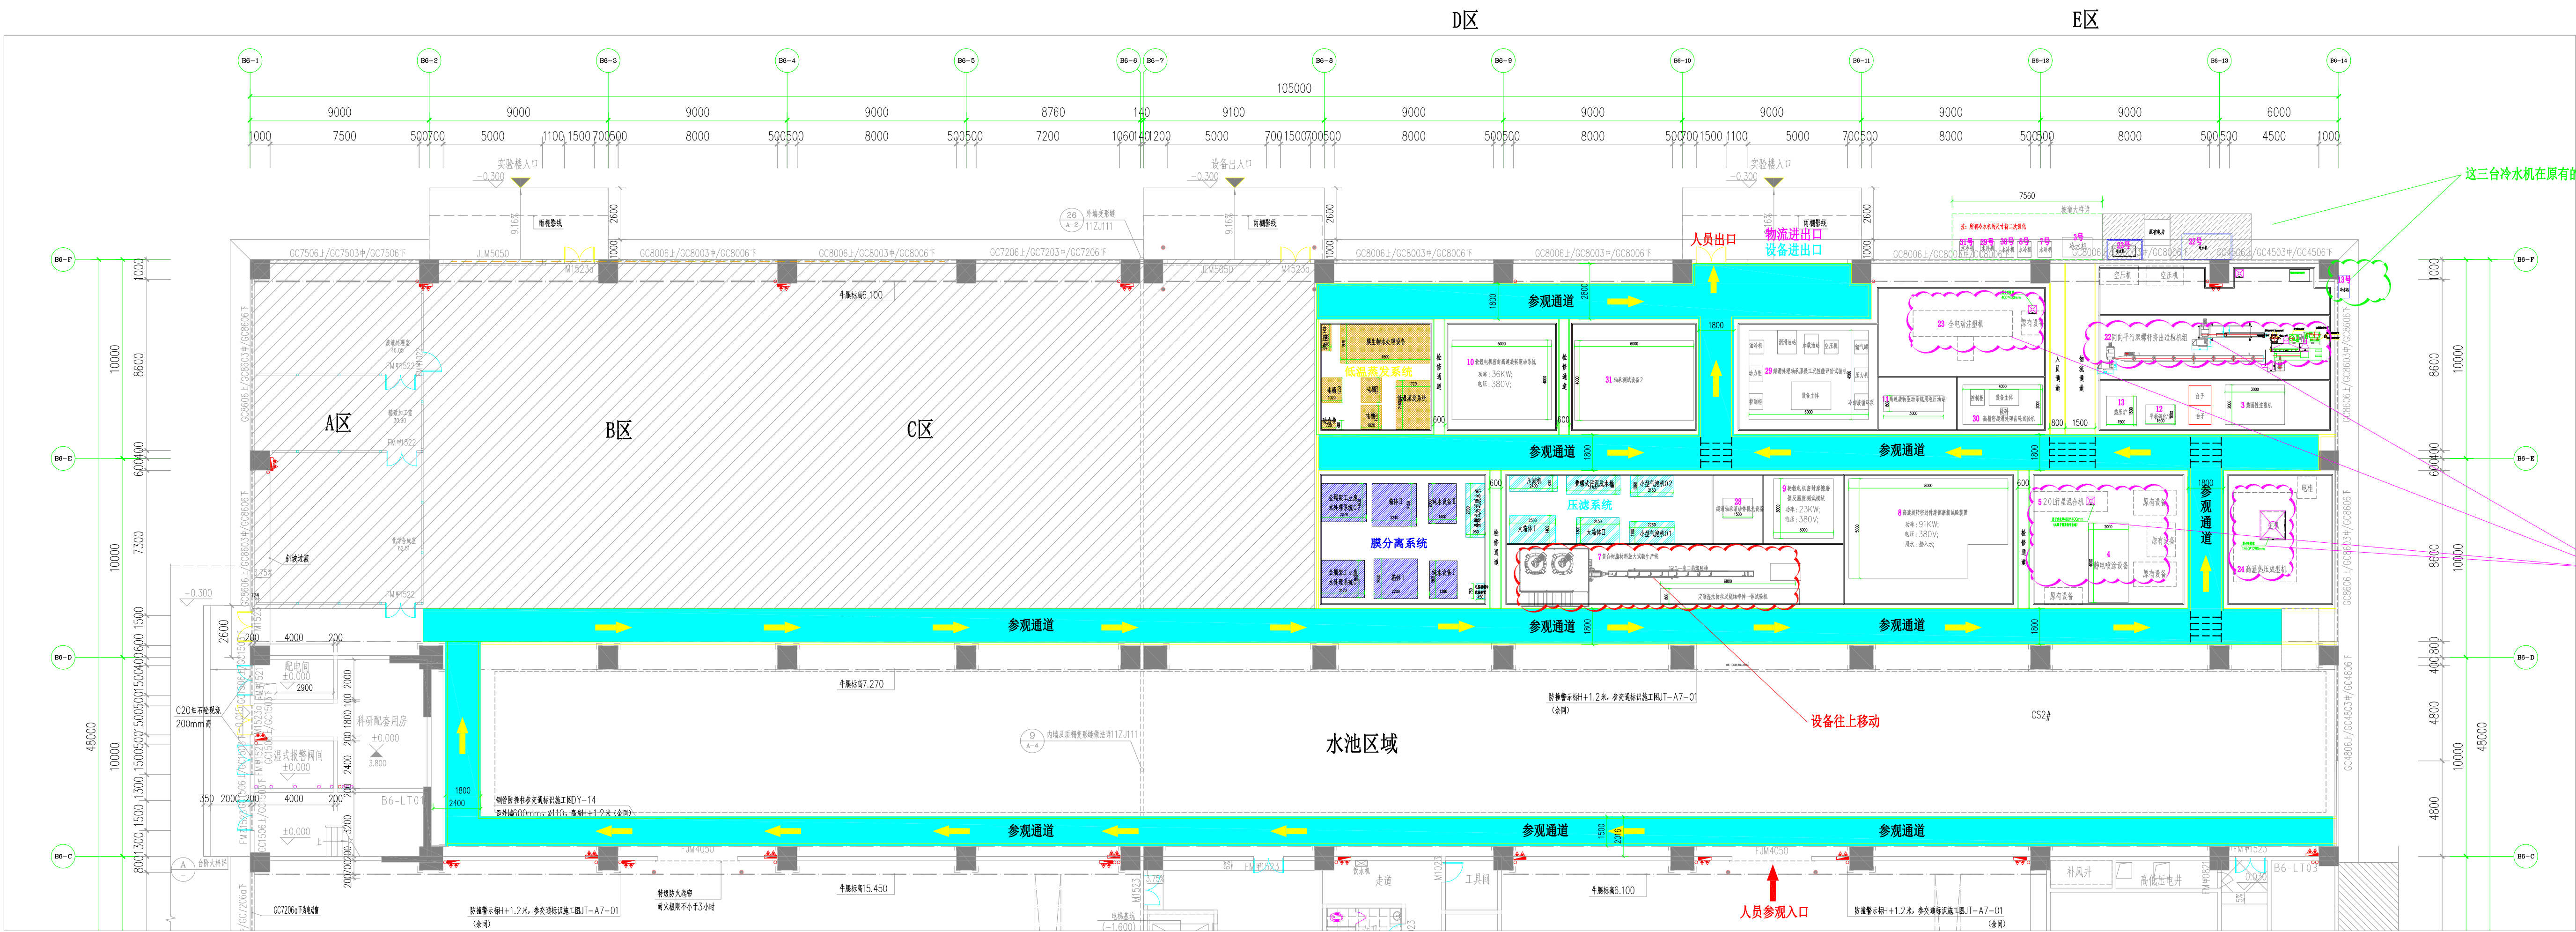

B6栋首层平面图 1:100

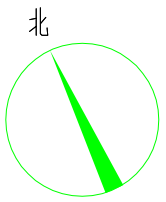

这三台冷水机在原有的位置

设备保留原有位置

设备往上移动